


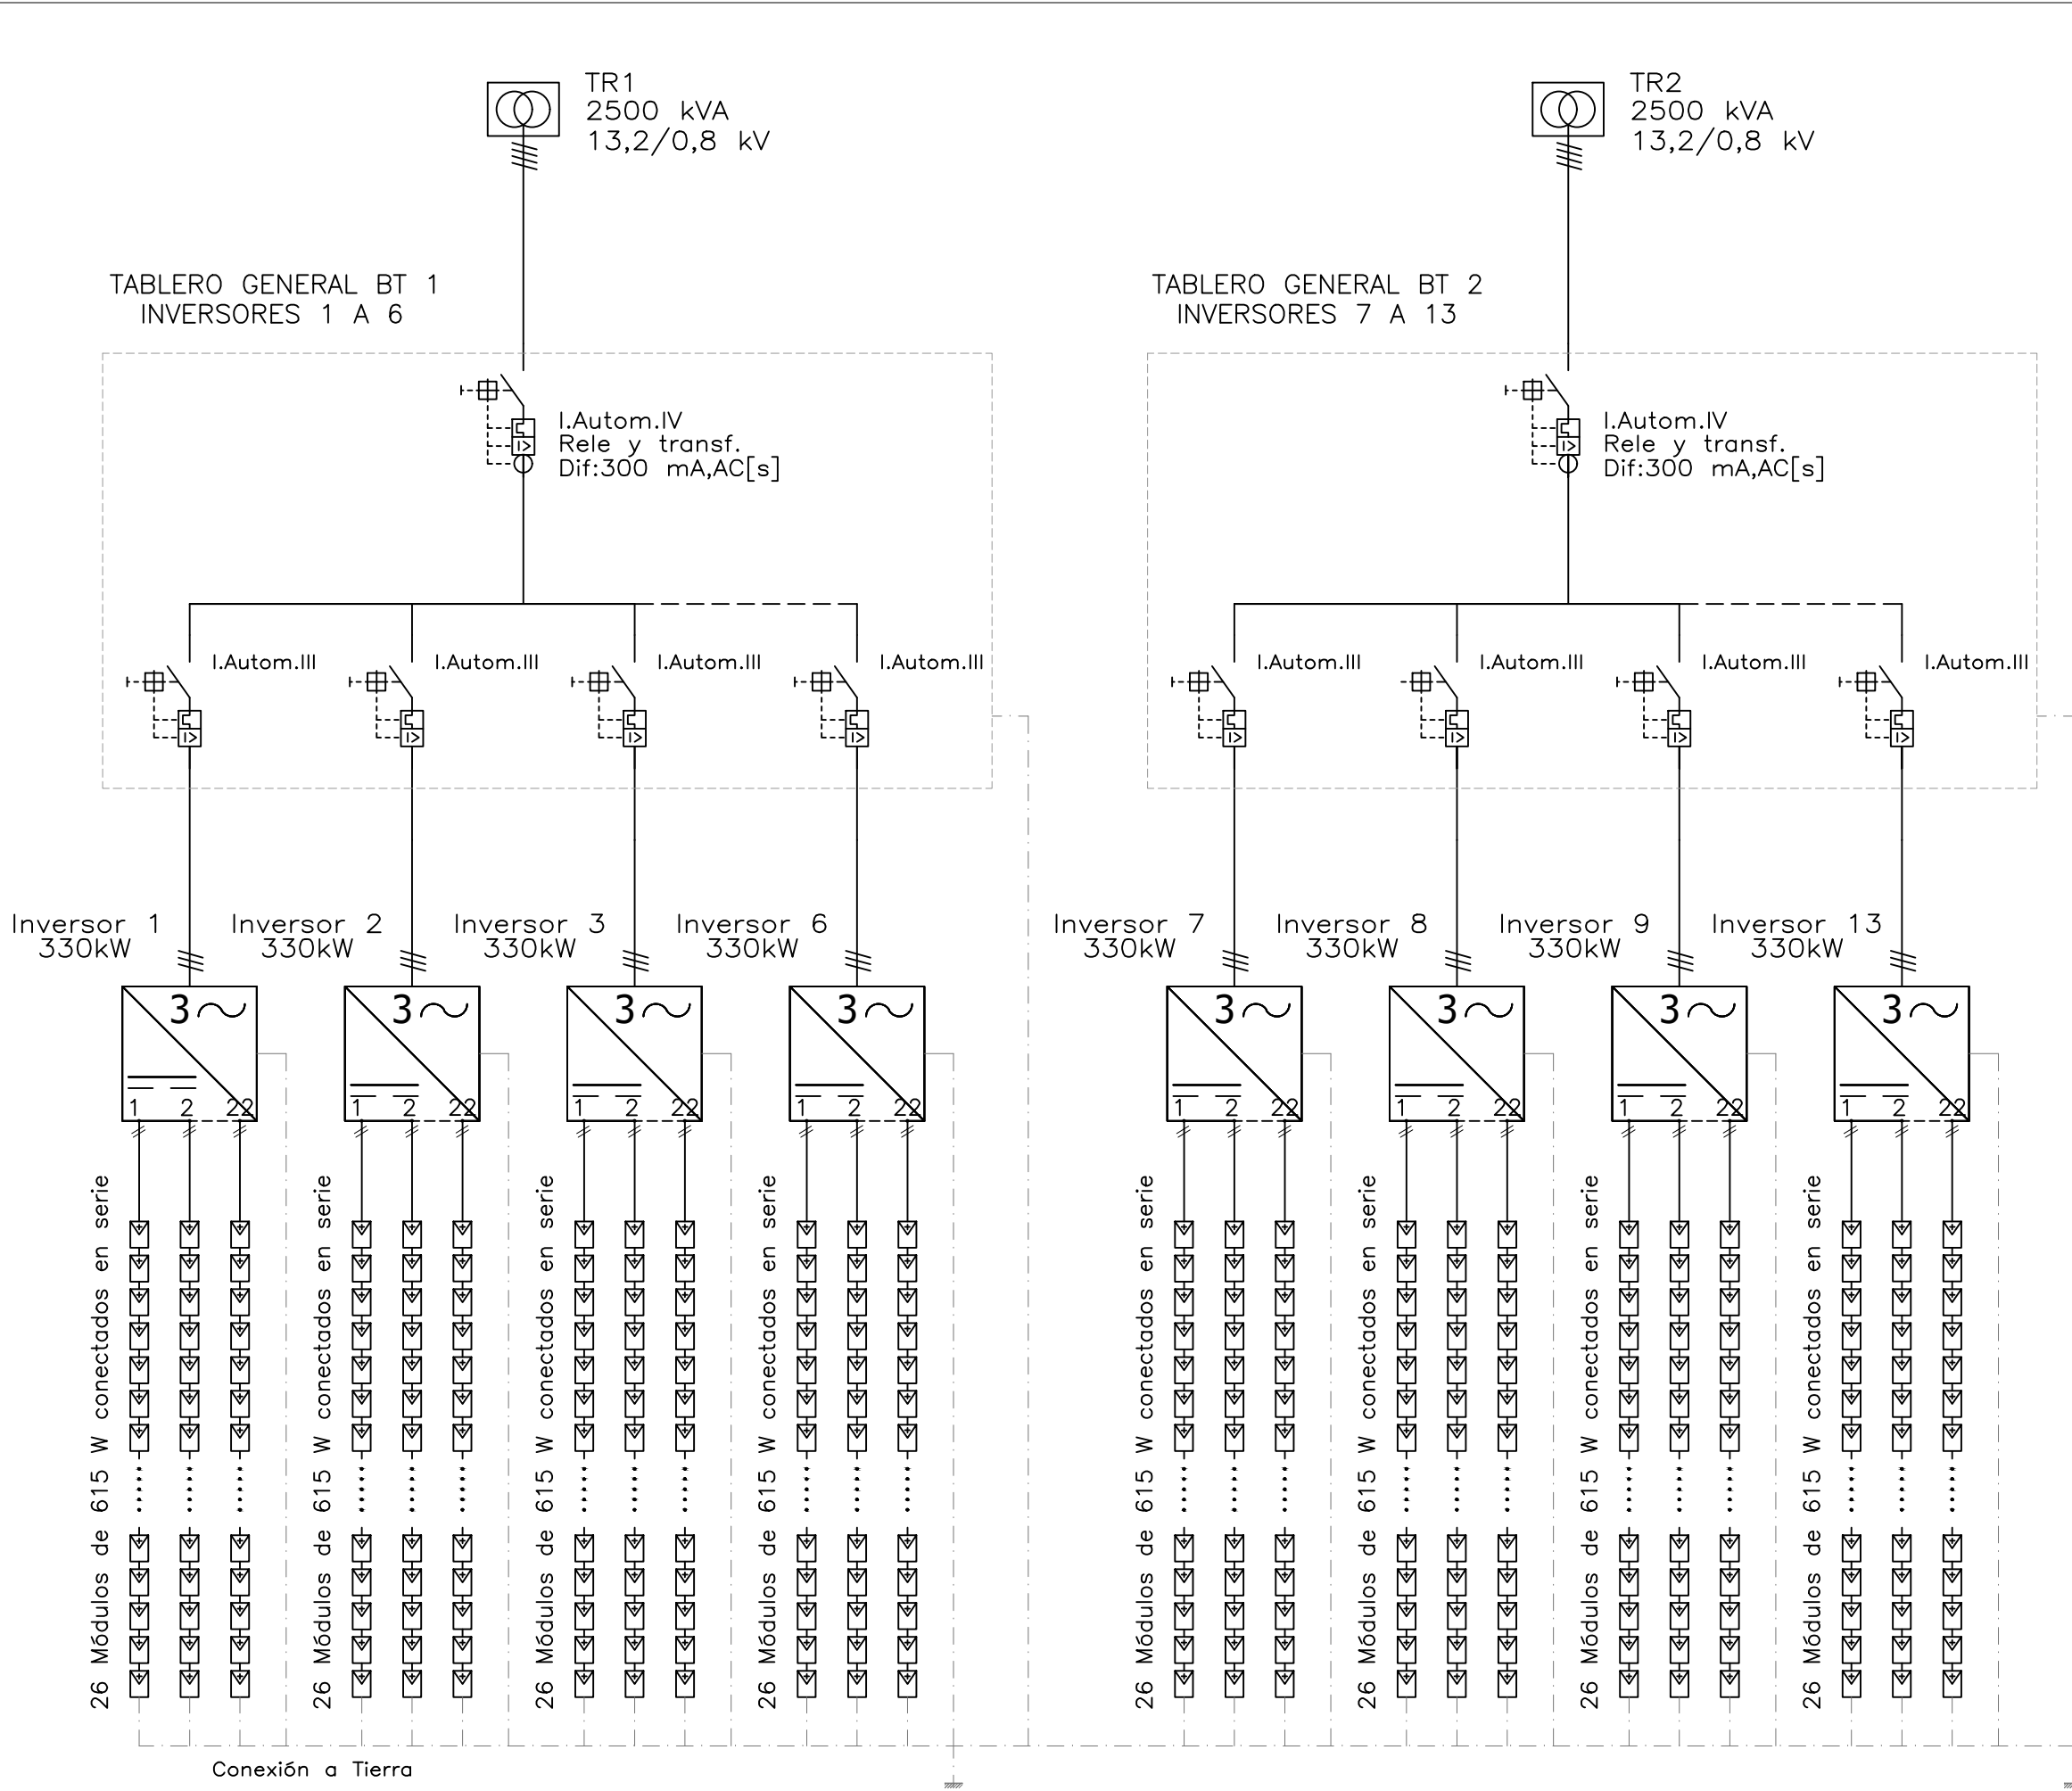

LOCALIZACIÓN:

CONTENIDO:

ANEXO N°13. UNIFILAR BT

N° PLANO:

UNIF-01

ESCALA:

S/E

FECHA:

Enero 2025

PROYECTO:

INSTALACIÓN SOLAR FOTOVOLTAICA DE AUTOCONSUMO 4,57 MW

01				
REV.	FECHA	DISEÑO	APROB.	MODIFICACIÓN

FIRMA:

PROPIETARIO:

Buenos Aires Energía S.A.

DIRECCIÓN:

Ruta Provincial N°11, Partido del General Madariaga, Provincia de Buenos Aires

BAESA

BUENOS AIRES ENERGÍA S.A.